


**Карта границ территориальных зон с. Новоконстантиновка сельского поселения
Зеленоклиновский сельсовет муниципального района Альшеевский район
Республики Башкортостан**

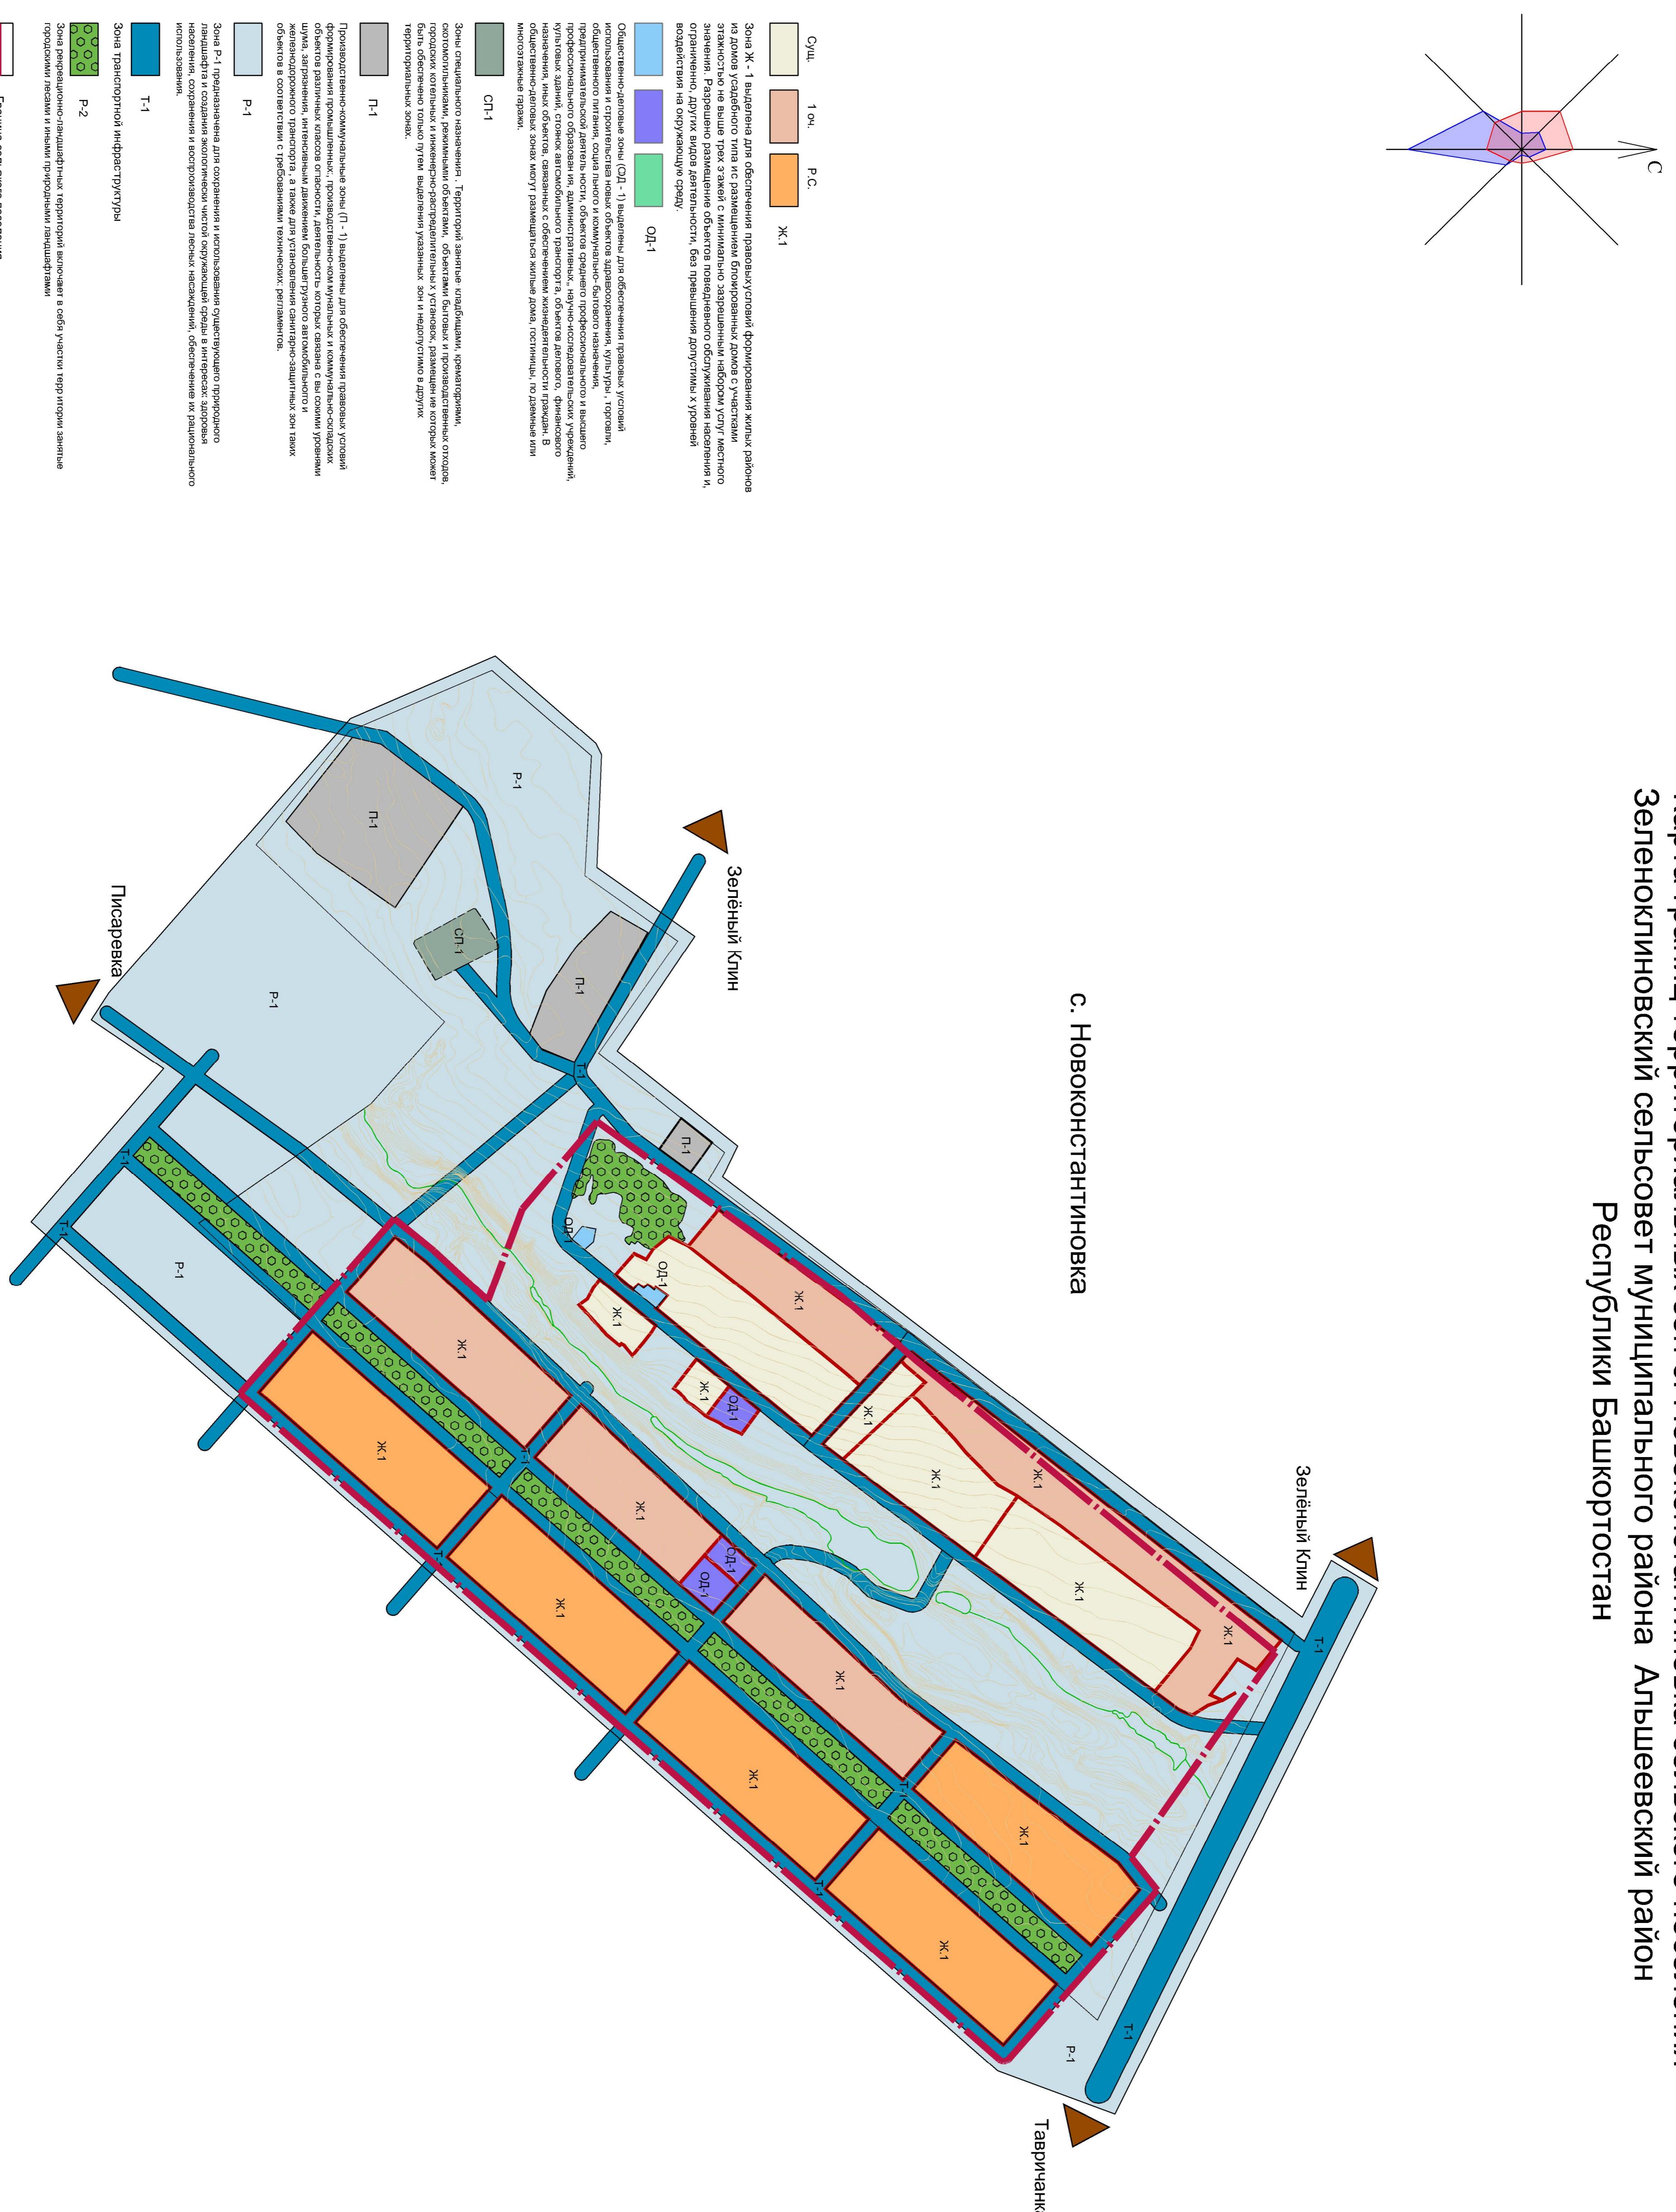

20-2014-ПЗ3		
Карта границ территориальных зон с. Новоконстантиновка сельского поселения Зеленоклиновский сельсовет муниципального района Альшеевский район Республики Башкортостан		
Изм. Код №	Изм. №	План
Лист	Лист	Стр. лист
Разработан	Миниатеев Р.И.	с. Новоконстантиновка
ГАП	Миниатеев И.Б.	Стр. 1 из 2
Норм. контр.	Администрация РФ	Лист 1 из 1
		Карта границ территориальных зон М 1:5000
		Инженерно-техническая компания БЕГА